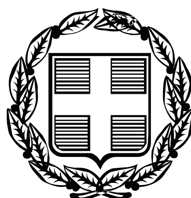


ΕΦΗΜΕΡΙΣ ΤΗΣ ΚΥΒΕΡΝΗΣΕΩΣ

ΤΗΣ ΕΛΛΗΝΙΚΗΣ ΔΗΜΟΚΡΑΤΙΑΣ

ΤΕΥΧΟΣ ΑΝΑΓΚΑΣΤΙΚΩΝ ΑΠΑΛΛΟΤΡΙΩΣΕΩΝ ΚΑΙ ΠΟΛΕΟΔΟΜΙΚΩΝ ΘΕΜΑΤΩΝ **Αρ. Φύλλου 267**

12 Ιουλίου 2010

ΠΕΡΙΕΧΟΜΕΝΑ

ΑΠΟΦΑΣΕΙΣ

ΑΠΟΦΑΣΕΙΣ

Αριθμ. ΥΠΠΟ/ΔΝΣΑΚ/32845/727 (1)

Χαρακτηρισμός ως μνημείου του συγκροτήματος νερόμυλου φερόμενης ιδιοκτησίας Κ. Δ. Καλαρρύτων Τζουμέρκων Νομού Ιωαννίνων.

**Ο ΥΠΟΥΡΓΟΣ
ΠΟΛΙΤΙΣΜΟΥ ΚΑΙ ΤΟΥΡΙΣΜΟΥ**

Έχοντας υπόψη:

1. Τις διατάξεις

α) του άρθρου 90 του Π.Δ. 63/2005 (Φ.Ε.Κ. 98/Α/22-4-2005) «Περί Κωδικοποίησης της Νομοθεσίας για την Κυβέρνηση και τα Κυβερνητικά Όργανα» καθώς και ότι από την εφαρμογή των κανονιστικών αυτών διατάξεων δεν προκαλείται δαπάνη σε βάρος του Κρατικού προϋπολογισμού,

β) του Π.Δ. 186/2009 «Συγχώνευση των Υπουργείων Πολιτισμού και Τουριστικής Ανάπτυξης» (ΦΕΚ 213/Α/7-10-2009) και το Π.Δ. 187/2009 «Διορισμός Υπουργών και Υφυπουργών» (ΦΕΚ214/Α/9-10-2009),

γ) του Ν. 3028/02 (Φ.Ε.Κ. 153/Α/28-6-2002) «Για την προστασία των Αρχαιοτήτων και εν γένει της Πολιτιστικής Κληρονομιάς»,

δ) του Ν. 2039/92 (Φ.Ε.Κ. 61 /Α/13-4-92) «περί Κύρωσης της Σύμβασης για την προστασία της Αρχιτεκτονικής Κληρονομιάς της Ευρώπης»,

ε) του Π.Δ. 191/2003 (ΦΕΚ 146/Α/13-6-2003) «Οργανισμός Υπουργείου Πολιτισμού».

2. Την Υπουργική απόφαση ΥΠΠΟ/ΔΟΕΠΥ/ΤΠΟΝΥΣ/15/3696/20-1-2004 «Μεταβίβαση αρμοδιοτήτων του Υπουργού Πολιτισμού στις Περιφερειακές....» (ΦΕΚ 70/Β/20-1-2004) καθώς και την Υπουργική Απόφαση ΥΠΠΟ/ΔΟΕΠΥ/ΤΠΟΝΥΣ/14/3698/20-1-2004 «Οργάνωση και λειτουργία, των Συμβουλίων του Ν. 3028/2002)) ΦΕΚ 70/Β/20-1-2004).

3. Τις εισηγήσεις της Διεύθυνσης Νεώτερης και Σύγχρονης Αρχιτεκτονικής Κληρονομιάς (Δ.Ν.Σ.Α.Κ.), της Διεύθυνσης Προϊστορικών και Κλασικών Αρχαιοτήτων (ΔΙ.Π.Κ.Α.), και τα λοιπά στοιχεία του φακέλου.

4. Την ομόφωνη γνωμοδότηση του Κεντρικού Συμβουλίου Νεωτέρων Μνημείων με αριθμό πρακτικού 3/18-3-2010, αποφασίζουμε:

Χαρακτηρίζουμε ως μνημείο σύμφωνα με τις διατάξεις του άρθρου 6 παρ. Ι.β του Ν. 3028/2002, το συγκρότημα του νερόμυλου με τον in situ εξοπλισμό του, (όπως αυτό ορίζεται στο συνημμένο σκαρίφημα τοπογραφικού διαγράμματος της Υ.Ν.Μ.Τ.Ε. Ηπείρου) φερόμενης ιδιοκτησίας Κ. Δ. Καλαρρύτων Τζουμέρκων Νομού Ιωαννίνων, λόγω της αρχιτεκτονικής, ιστορικής και τεχνικής σημασίας του.

Η απόφαση αυτή να δημοσιευθεί στην Εφημερίδα της Κυβερνήσεως.

Αθήνα, 18 Ιουνίου 2010

Ο ΥΠΟΥΡΓΟΣ

ΠΑΥΛΟΣ ΓΕΡΟΥΛΑΝΟΣ

ΕΘΝΙΚΟ ΤΥΠΟΓΡΑΦΕΙΟ

Για τεχνικούς λόγους στο σχεδιάγραμμα, έγινε σμίκρυνση, κατά ποσοστό 59%

Αριθμ. ΥΠΠΟ/ΔΝΣΑΚ/50219/1085 (2)

Χαρακτηρισμός ως ιστορικού τόπου τμήματος της επαρχιακής οδού Καντάνου (Κανδάνου) - Χανίων σε μήκος 6.640 μέτρων (m), φερομένης ιδιοκτησίας Ελληνικού Δημοσίου.

Ο ΥΠΟΥΡΓΟΣ
ΠΟΛΙΤΙΣΜΟΥ ΚΑΙ ΤΟΥΡΙΣΜΟΥ

Έχοντας υπόψη:

1. Τις διατάξεις

α) του άρθρου 90 του Π.Δ. 63/2005 (ΦΕΚ 98/Α/22-04-2005) «Κωδικοποίηση της Νομοθεσίας για την Κυβέρνηση και τα Κυβερνητικά Όργανα» καθώς και ότι από την εφαρμογή των κανονιστικών αυτών διατάξεων δεν προκαλείται δαπάνη σε βάρος του Κρατικού προϋπολογισμού,

β) το Π.Δ. 186/2009 «Συγχώνευση των Υπουργείων Πολιτισμού και Τουριστικής Ανάπτυξης» (ΦΕΚ 213/Α/07-10-2009) και το Π.Δ. 187/2009 «Διορισμός Υπουργών και Υφυπουργών», ΦΕΚ 214/09-10-2009,

γ) του Ν. 3028/02 (Φ.Ε.Κ. 153/Α/28-6-2002) «Για την προστασία των Αρχαιοτήτων και εν γένει της Πολιτιστικής Κληρονομιάς»,

δ) του Ν. 2039/92 (Φ.Ε.Κ. 61/Α/13-4-92), «περί Κύρωσης της Σύμβασης για την προστασία της Αρχιτεκτονικής Κληρονομιάς της Ευρώπης»,

ε) του Π.Δ. 191/2003 (ΦΕΚ 146/Α/13-6-2003) «περί Οργανισμού του Υπουργείου Πολιτισμού».

2. Την Υπουργική Απόφαση ΥΠΠΟ/ΔΟΕΠΥ/ΤΠΟΝΥΣ/15/3696/20-1-2004 «Μεταβίβαση αρμοδιοτήτων του Υπουργού Πολιτισμού στις Περιφερειακές....» (ΦΕΚ 70/Β/20-1-2004) καθώς και την Υπουργική Απόφαση ΥΠΠΟ/ΔΟΕΠΥ/ΤΠΟΝΥΣ/14/3698/20-1-2004 «Οργάνωση και λειτουργία των Συμβουλίων του Ν. 3028/2002» (ΦΕΚ 70/Β/20-1-2004).

3. Την Υ.Α. ΥΠΠΟ/ΔΝΣΑΚ/27110/772/3-4-2008 σύμφωνα με την οποία δεν χαρακτηρίστηκε ως ιστορικός τόπος το τμήμα της επαρχιακής οδού Καντάνου - Χανίων, την αίτηση θεραπείας που υπέβαλε η Κίνηση Πολιτών Δήμου Καντάνου με τα νεώτερα στοιχεία που υποβλήθηκαν και την ΥΠΠΟ/ΔΝΣΑΚ/13802/244/5-2-2010 απόφαση του Υπουργού Πολιτισμού & Τουρισμού δια της οποίας αναπέμφθηκε το θέμα στο Κεντρικό Συμβούλιο Νεωτέρων Μνημείων προς νέα κρίση.

4. Το Π. Δ/γμα 399 της 7ης-12-1998 με το οποίο η Κάντανος χαρακτηρίστηκε «μαρτυρική πόλη» για τις μεγάλες καταστροφές που υπέστη «σε ανθρώπινες ζωές και σε υλικές ζημιές κατά την αντίσταση εναντίον των δυνάμεων κατοχής 1941-1944» (Φ.Ε.Κ. 277/Α/16-12-1998).

5. Την εισήγηση της Διεύθυνσης Νεώτερης και Σύγχρονης Αρχιτεκτονικής Κληρονομιάς και τα λοιπά στοιχεία του φακέλου.

4. Την ομόφωνη γνωμοδότηση του Κεντρικού Συμβουλίου Νεωτέρων Μνημείων, με αριθμό Πρακτικού 5/29-4-2010 (Θέμα 8^{0}) κατόπιν επανεξέτασης όλων των στοιχείων του φακέλου, αποφασίζουμε:

Χαρακτηρίζουμε ως ιστορικό τόπο, σύμφωνα με τις διατάξεις των άρθρων 2 (παράγραφος δ) και 16 του Ν. 3028/2002, το τμήμα της επαρχιακής οδού Καντάνου (Κανδάνου) - Χανίων με τα λιθόκτιστα προστατευτικά τοιχία και τα αναλήμματα σε όλο το μήκος του από το σημείο Α μέχρι το σημείο Β που είναι 6.640 μέτρα, όπως φαίνεται στο χάρτη της Γεωγραφικής Υπηρεσίας Στρατού και σε πλάτος 50 μέτρων ένθεν και ένθεν του άξονα του δρόμου και με διεύρυνση άνω των 50 μέτρων εκεί όπου το απαιτεί η γεωμορφολογική ενότητα του χώρου, διότι αποτελεί τόπο σημαντικό για την ιστορικότητα της περιοχής, η ευρύτερη περιοχή παρουσιάζει αρχαιολογικό ενδιαφέρων, αποτελεί εξαιρετικά ενδιαφέρον τεχνικό έργο των αρχών του 20ου αιώνα που διατηρείται αναλλοίωτο μέχρι σήμερα και διέρχεται μέσα από το ομώνυμο φαράγγι εξαιρετικής φυσικής ομορφιάς, δημιουργώντας κατά τον τρόπο αυτό ένα σύνθετο έργο αποτέλεσμα της αλληλεπίδρασης ανθρώπου και φύσης.

Η απόφαση αυτή να δημοσιευθεί στην Εφημερίδα της Κυβερνήσεως.

Αθήνα, 4 Ιουνίου 2010

Ο ΥΠΟΥΡΓΟΣ

ΠΑΥΛΟΣ ΓΕΡΟΥΛΑΝΟΣ

ΕΘΝΙΚΟ ΤΥΠΟΓΡΑΦΕΙΟ

Για τεχνικούς λόγους στο σχεδιάγραμμα, έγινε σμίκρυνση, κατά ποσοστό 63%

Αριθμ. 5775 (2)

Τροποποίηση εγκεκριμένου ρυμοτομικού σχεδίου στη θέση Θεοδωρίτσα του Δ.Δ. Κεφαλόβρυσου Δήμου Άνω Πωγωνίου Ν. Ιωαννίνων και στο Ο.Τ.-11 (οικόπεδα 21, 22 και 23 με συνολικό εμβαδόν 1.281,00μ2), με τον καθορισμό κοινωφελούς χώρου (Κ.Φ.) εντός αυτού και συγκεκριμένα Τμήματος Συνοριακής Φύλαξης (Τ.Σ.Φ.) της Αστυνομικής Δ/νσης Ιωαννίνων.

Ο ΝΟΜΑΡΧΗΣ ΙΩΑΝΝΙΝΩΝ

Έχοντας υπόψη:

Τις διατάξεις του Π.Δ. 30/96 (ΦΕΚ-21/Α/2-2-96) «Κώδικας Νομαρχιακής Αυτοδιοίκησης», όπως τροποποιήθηκε και ισχύει.

Τις διατάξεις του Ν. 2218/94 (ΦΕΚ-90/Α/13-6-1994) και του Ν. 2240/94 (ΦΕΚ-153/Α/16-9-1994).

Τις διατάξεις του άρθρου 3 και 70 του Ν.Δ. της 17.7.1923 (ΦΕΚ-228/Α/16-8-23) «Περί σχεδίων πόλεων και κωμών του Κράτους» όπως μεταγενέστερα τροποποιήθηκαν και συμπληρώθηκαν.

Τις διατάξεις των παρ. 4 & 5 του άρθρου 38 του Ν. 1337/83 (ΦΕΚ 33/Α) «Επέκταση των πολεοδομικών σχεδίων, οικιστική ανάπτυξη και σχετικές ρυθμίσεις».

Τις διατάξεις του Ν. 2508/1997 (ΦΕΚ-124/13-6-97) «βιώσιμη οικιστική ανάπτυξη πόλεων & οικισμών και άλλες διατάξεις».

Τις διατάξεις της παρ. 6 του αρθ. 152 και του αρθ. 154 «Κώδικας Βασικής Πολεοδομικής Νομοθεσίας Π.Δ./14-7-1999 (ΦΕΚ 580/Δ/27-7-1999).

Τις διατάξεις του Ν. 2831/00 (ΦΕΚ-140Α) και ειδικότερα το άρθρο 29 αυτού όπως τροποποιήθηκε και ισχύει με το άρθρο 10 του Ν. 3044/27-8-02 (ΦΕΚ-197/27-8-02) «...και ρυθμίσεις άλλων θεμάτων αρμοδιότητας Υπουργείου Περιβάλλοντος, Χωροταξίας και Δημοσίων Έργων».

Τις διατάξεις του άρθ. 90 του Π.Δ. 63/2005 (ΦΕΚ 98/Α/2005) και το γεγονός ότι από τις διατάξεις της παρούσας δεν προκύπτει δαπάνη σε βάρος του κρατικού προϋπολογισμού και του προϋπολογισμού του Δήμου Δελβινακίου.

Την με αριθ. 376/9.07.03 απόφαση του Νομαρχιακού Συμβουλίου Ιωαννίνων «Τροποποίηση-κωδικοποίηση του Οργανισμού Εσωτερικής Οργάνωσης και Λειτουργίας των Υπηρεσίας της Ν.Α.Ι.», που δημοσιεύθηκε στην Εφημερίδα της Κυβερνήσεως και ισχύει από τις 18.7.2003 (ΦΕΚ-989/Β/18.7.2003).

Την υπ'αριθ. 7231/3-12-1993 Απόφαση Νομάρχη Ιωαννίνων (ΦΕΚ-1556/Δ/30-12-1993) έγκρισης μελέτης Τοπικού Ρυμοτομικού Σχεδίου στη θέση Θεοδωρίτσα του Δ.Δ. Κεφαλόβρυσου Δήμου Άνω Πωγωνίου Ν. Ιωαννίνων όπως ισχύει.

Την με αριθ. 58/2010 απόφαση Δ.Σ. Δήμου Άνω Πωγωνίου σχετικά με την τροποποίηση του Ρ.Σ.

Την με αριθ. 5226/9-6-2010 εισήγηση της Δ/νσης Πολ/μίας & Περιβ/ντος Ν.Α.Ι. προς το ΣΧΟΠ Ν. Ιωαννίνων.

Την με αριθ. Σ42 θετική γνωμοδότηση του ΣΧΟΠ Ν. Ιωαννίνων η οποία διατυπώθηκε με την 7η/15-6-2010 πράξη του (θέμα 4ο), αποφασίζουμε:

Την τροποποίηση του εγκεκριμένου ρυμοτομικού σχεδίου στη θέση Θεοδωρίτσα του Δ.Δ. Κεφαλόβρυσου Δήμου Άνω Πωγωνίου Ν. Ιωαννίνων και στο Ο.Τ.-11 (οικόπεδα 21, 22 και 23 με συνολικό εμβαδόν 1.281,00μ2), με τον καθορισμό κοινωφελούς χώρου (Κ.Φ.) εντός αυτού και συγκεκριμένα Τμήματος Συνοριακής Φύλαξης (Τ.Σ.Φ.) της Αστυνομικής Δ/νσης Ιωαννίνων, όπως φαίνεται με πράσινη συνεχόμενη γραμμή στο συνημμένο απόσπασμα του τοπογραφικού διαγράμματος Διανομής του εγκεκριμένου ρυμοτομικού σχεδίου κλίμακας 1/500.


Κατά τα άλλα ισχύουν οι όροι δόμησης όπως καθορίσθηκαν με την έγκριση του τοπικού ρυμοτομικού σχεδίου σύμφωνα με την 7231/3-12-1993 απόφαση Νομάρχη (ΦΕΚ-1556/Δ/30-12-93).

Από τις διατάξεις της παρούσας απόφασης δεν προκαλείται δαπάνη σε βάρος του προϋπολογισμού του Δήμου Δελβινακίου.

Η απόφαση αυτή να δημοσιευθεί στην Εφημερίδα της Κυβερνήσεως.

Ιωάννινα, 16 Ιουνίου 2010

Ο Νομάρχης
ΑΛΕΞΑΝΔΡΟΣ ΚΑΧΡΙΜΑΝΗΣ

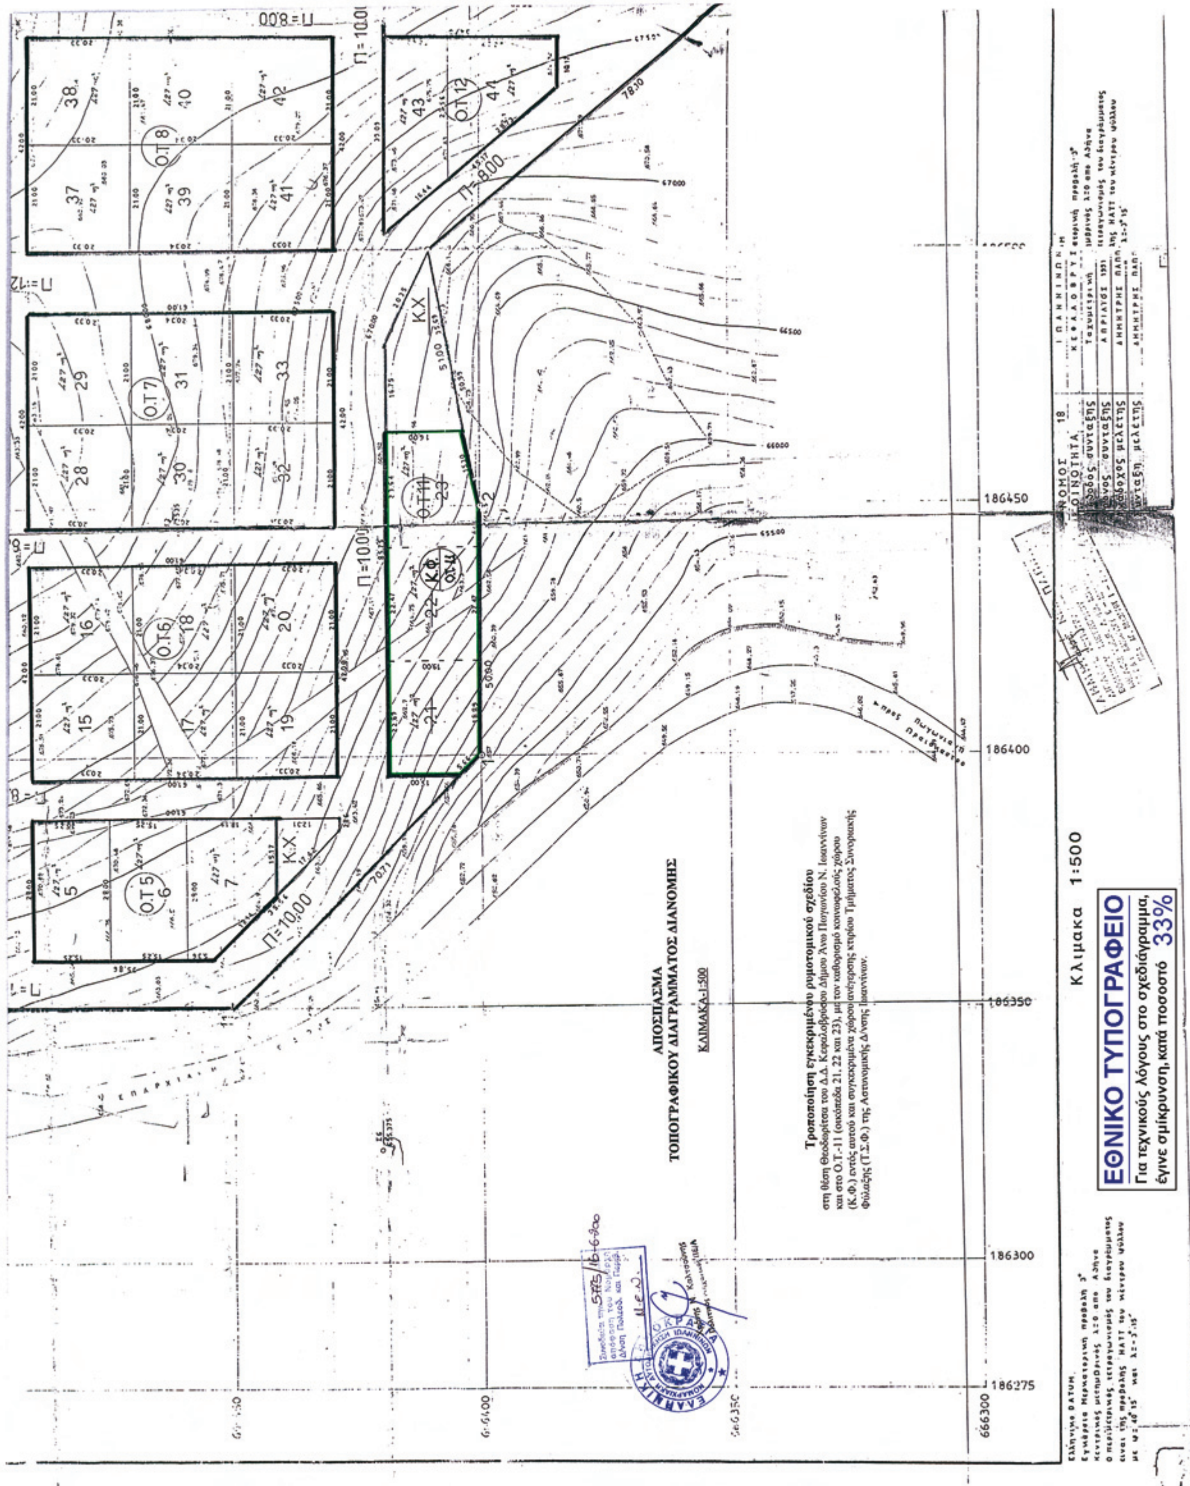
ΑΠΟΣΠΑΣΜΑ
ΤΟΠΟΓΡΑΦΙΚΟΥ ΔΙΑΓΡΑΜΜΑΤΟΣ ΔΙΑΝΟΜΗΣ
ΚΛΙΜΑΚΑ 1:500
Τροποποίηση εγκεκριμένου ρυμοτομικού σχεδίου
στη θέση Θεοδωρίτσα του Δ.Δ. Κεφαλόβρυσου Δήμου Άνω Πωγωνίου Ν. Ιωαννίνων και στο Ο.Τ.-11 (οικόπεδα 21, 22 και 23), με τον καθορισμό κοινωφελούς χώρου (Κ.Φ.) εντός αυτού και συγκεκριμένα χώρου ανέγερσης κτιρίου Τμήματος Συνοριακής Φύλαξης (Τ.Σ.Φ.) της Αστυνομικής Δ/νσης Ιωαννίνων.
Κλιμακα 1:500
ΕΘΝΙΚΟ ΤΥΠΟΓΡΑΦΕΙΟ
Για τεχνικούς λόγους στο σχεδιάγραμμα, έγινε σμίκρυνση, κατά ποσοστό 33%

Αριθμ. 2823 (4)

Κίνηση διαδικασίας εκπόνησης Σχεδίου Χωρικής και Οικιστικής Οργάνωσης Ανοικτής Πόλης (ΣΧΟΟΑΠ) Δήμου Παλιανής.

Ο ΓΕΝΙΚΟΣ ΓΡΑΜΜΑΤΕΑΣ ΠΕΡΙΦΕΡΕΙΑΣ ΚΡΗΤΗΣ

Έχοντας υπόψη:

1. Το Ν. 1337/83 (ΦΕΚ 33/Α/14-03-1983) «Πολεοδομική και Οικιστική Ανάπτυξη» ιδιαίτερα τα άρθρα 2, 3, 4 και 5 αυτού, όπως τροποποιήθηκαν μεταγενέστερα και ισχύουν σήμερα.

2. Το Ν. 2503/97 (ΦΕΚ 107/Α/97) «Διοίκηση, οργάνωση, ... Περιφέρειας ...».

3. Το Ν. 2508/97 (ΦΕΚ 124/ Α/13-06-1997) «Βιώσιμη οικιστική ανάπτυξη των πόλεων και οικισμών της χώρας και άλλες διατάξεις» ιδιαίτερα τα άρθρα 4 και 5 αυτού.

4. Τη με αρ. 152/2008 απόφαση του Δημοτικού Συμβουλίου Παλιανής.

5. Τη με αρ. οικ.5212/29-09-2008 απόφαση του Γενικού Γραμματέα Περιφέρειας Κρήτης περί ένταξης της πράξης στο Επιχειρησιακό Πρόγραμμα «Θησέας» με προϋπολογισμό 81,999.00 €.

6. Το με αρ. πρωτ. 323/11-05-2010 έγγραφο του Δήμου Παλιανής με συνημμένο χάρτη όπου απεικονίζονται τα όρια της περιοχής μελέτης ΣΧΟΟΑΠ, αποφασίζουμε:


1. Την κίνηση διαδικασίας σύνταξης Σχεδίου Χωρικής και Οικιστικής Οργάνωσης Ανοικτής Πόλης (ΣΧΟΟΑΠ) Δήμου Παλιανής στην περιοχή που απεικονίζεται στο συνημμένο χάρτη που αποτελεί αναπόσπαστο στοιχείο της παρούσας απόφασης.

2. Η ισχύς της απόφασης αυτής αρχίζει από τη δημοσίευσή της στην Εφημερίδα της Κυβερνήσεως.

Η απόφαση αυτή με το συνημμένο χάρτη να δημοσιευθεί στην Εφημερίδα της Κυβερνήσεως.

Ηράκλειο, 8 Ιουνίου 2010

Ο Γενικός Γραμματέας Περιφέρειας
ΑΘΑΝΑΣΙΟΣ ΚΑΡΟΥΝΤΖΟΣ

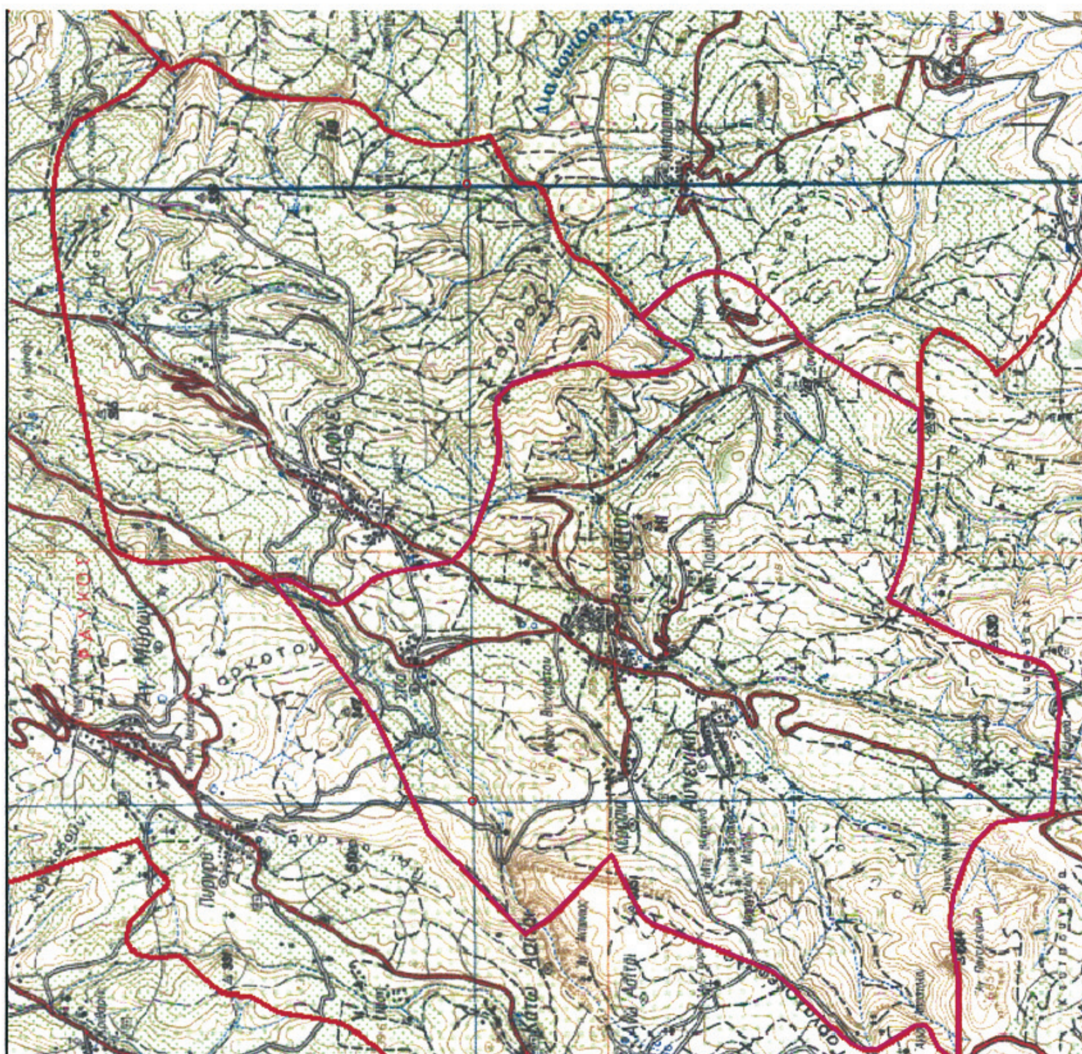

ΕΘΝΙΚΟ ΤΥΠΟΓΡΑΦΕΙΟ
Για τεχνικούς λόγους στο σχεδιάγραμμα, έγινε σμίκρυνση, κατά ποσοστό 82%

Απάσπασμα Χάρτη ΓΥΣ 1:50.000

——— Όρια Δήμου Παλιανής

ΕΛΛΗΝΙΚΗ ΔΗΜΟΚΡΑΤΙΑ
ΠΕΡΙΦΕΡΕΙΑ ΚΡΗΤΗΣ
Δ/ΝΣΗ ΠΕΡΙΒΑΛΛΟΝΤΟΣ
ΚΑΙ ΧΩΡΟΤΑΞΙΑΣ

Το παρόν συνοδεύει
τη με αρ. πρωτ. 2823/10
Απόφαση Γ.Γ. Περ. Κρ.
Ο Δ/ΝΤΗΣ
Δ/ΝΣΕΩΣ ΠΕΡΙΒ/ΝΤΟΣ ΚΑΙ ΧΩΡ/ΞΙΑΣ



ΤΣΟΥΚΑΛΑ ΑΙΚΑΤΕΡΙΝΗ
ΑΡΧΙΤΕΚΤΩΝ ΜΗΧΑΝΙΚΟΣ



ΑΠΟ ΤΟ ΕΘΝΙΚΟ ΤΥΠΟΓΡΑΦΕΙΟ
ΚΑΠΟΔΙΣΤΡΙΟΥ 34 * ΑΘΗΝΑ 104 32 * ΤΗΛ. 210 52 79 000 * FAX 210 52 21 004
ΗΛΕΚΤΡΟΝΙΚΗ ΔΙΕΥΘΥΝΣΗ: http://www.et.gr – e-mail: webmaster.et@et.gr